


Liite / Ympäristölautakunta 13.12.2016

Autoyhtymä Haavisto Oy / Maa-aineslupahakemus tilalle Sorala RN:o 2:174 Sonnun kylään

2473417  
6849361

1:1000

111193

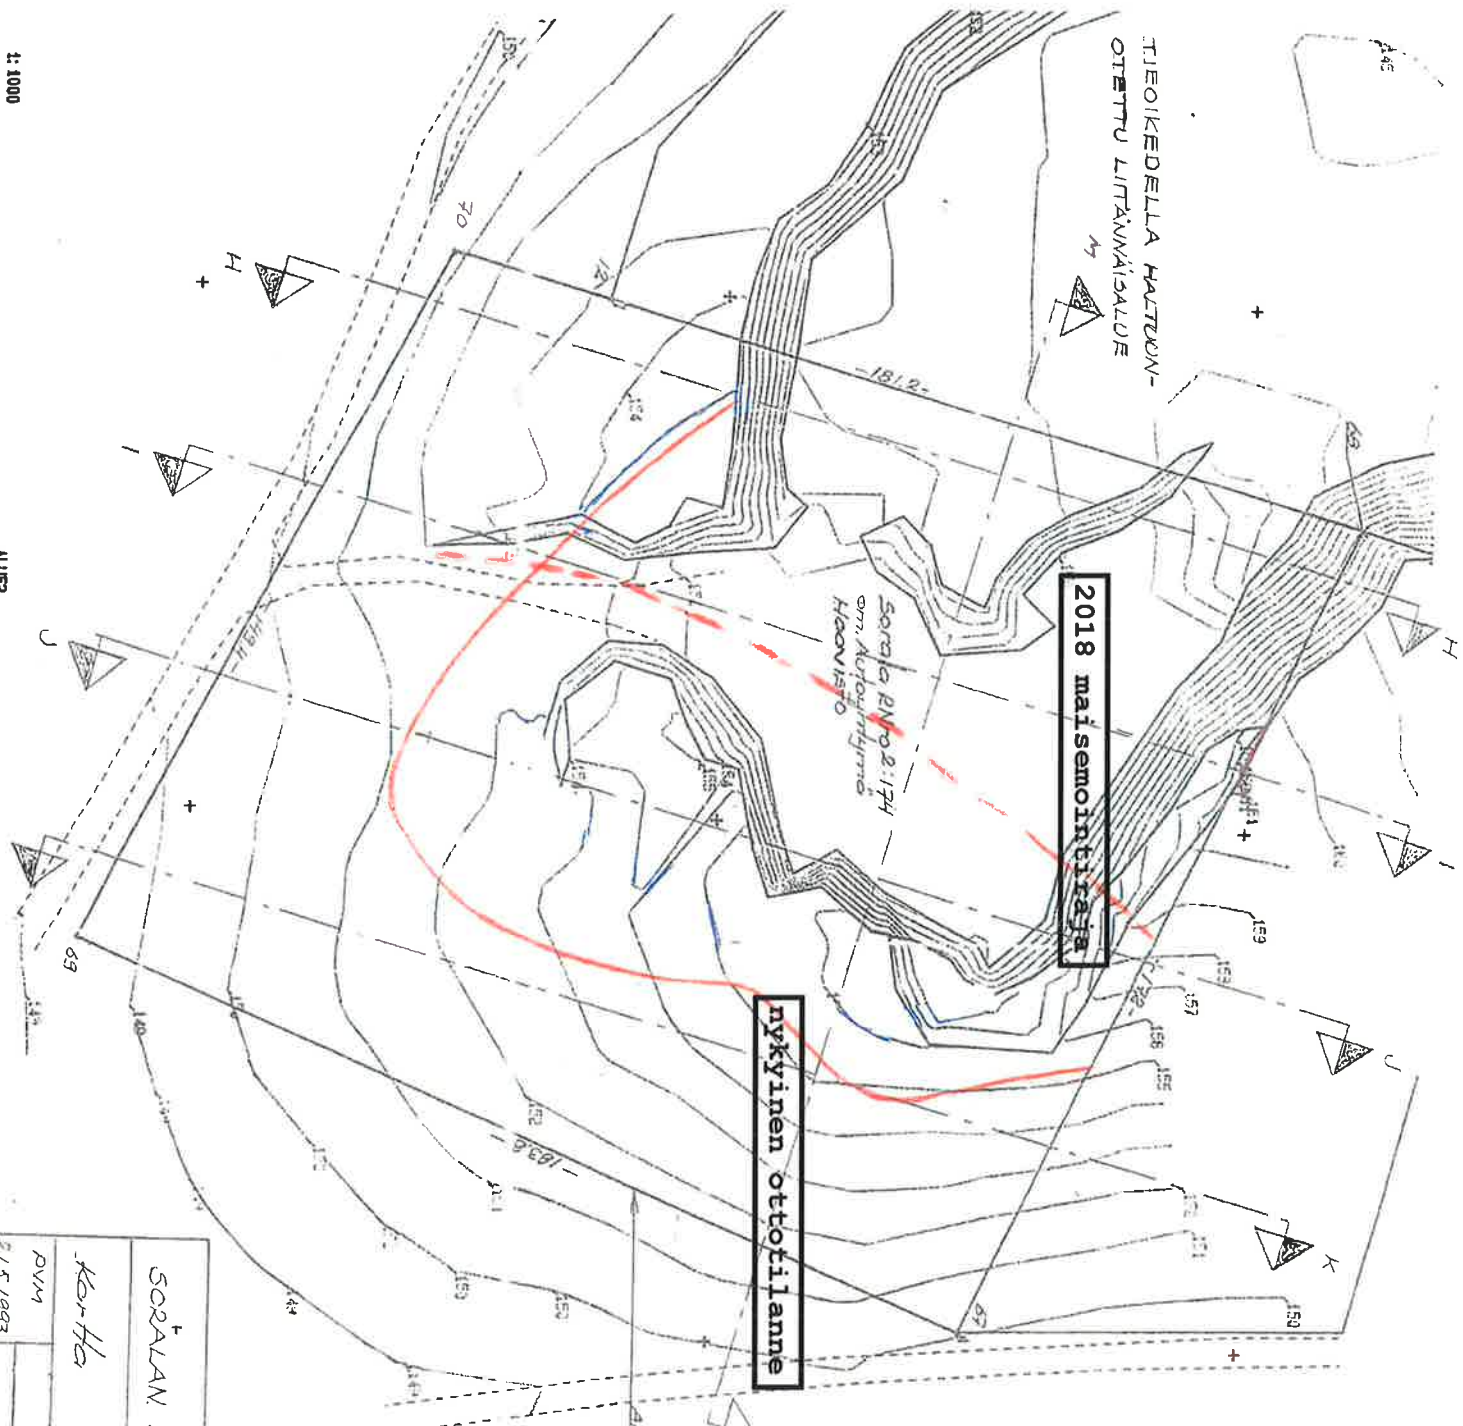

2018 maisemointitila

nykyinen otottilanne

Pöytäkirja  
 13.12.2016  
 HARRI HONKINEN

SORALAN SORANOTTOALUE, VIJÄKKÄLÄ	
Kortti	MITTASKAALA
PVM	1:1000
15.1.1993	Piir. nro